


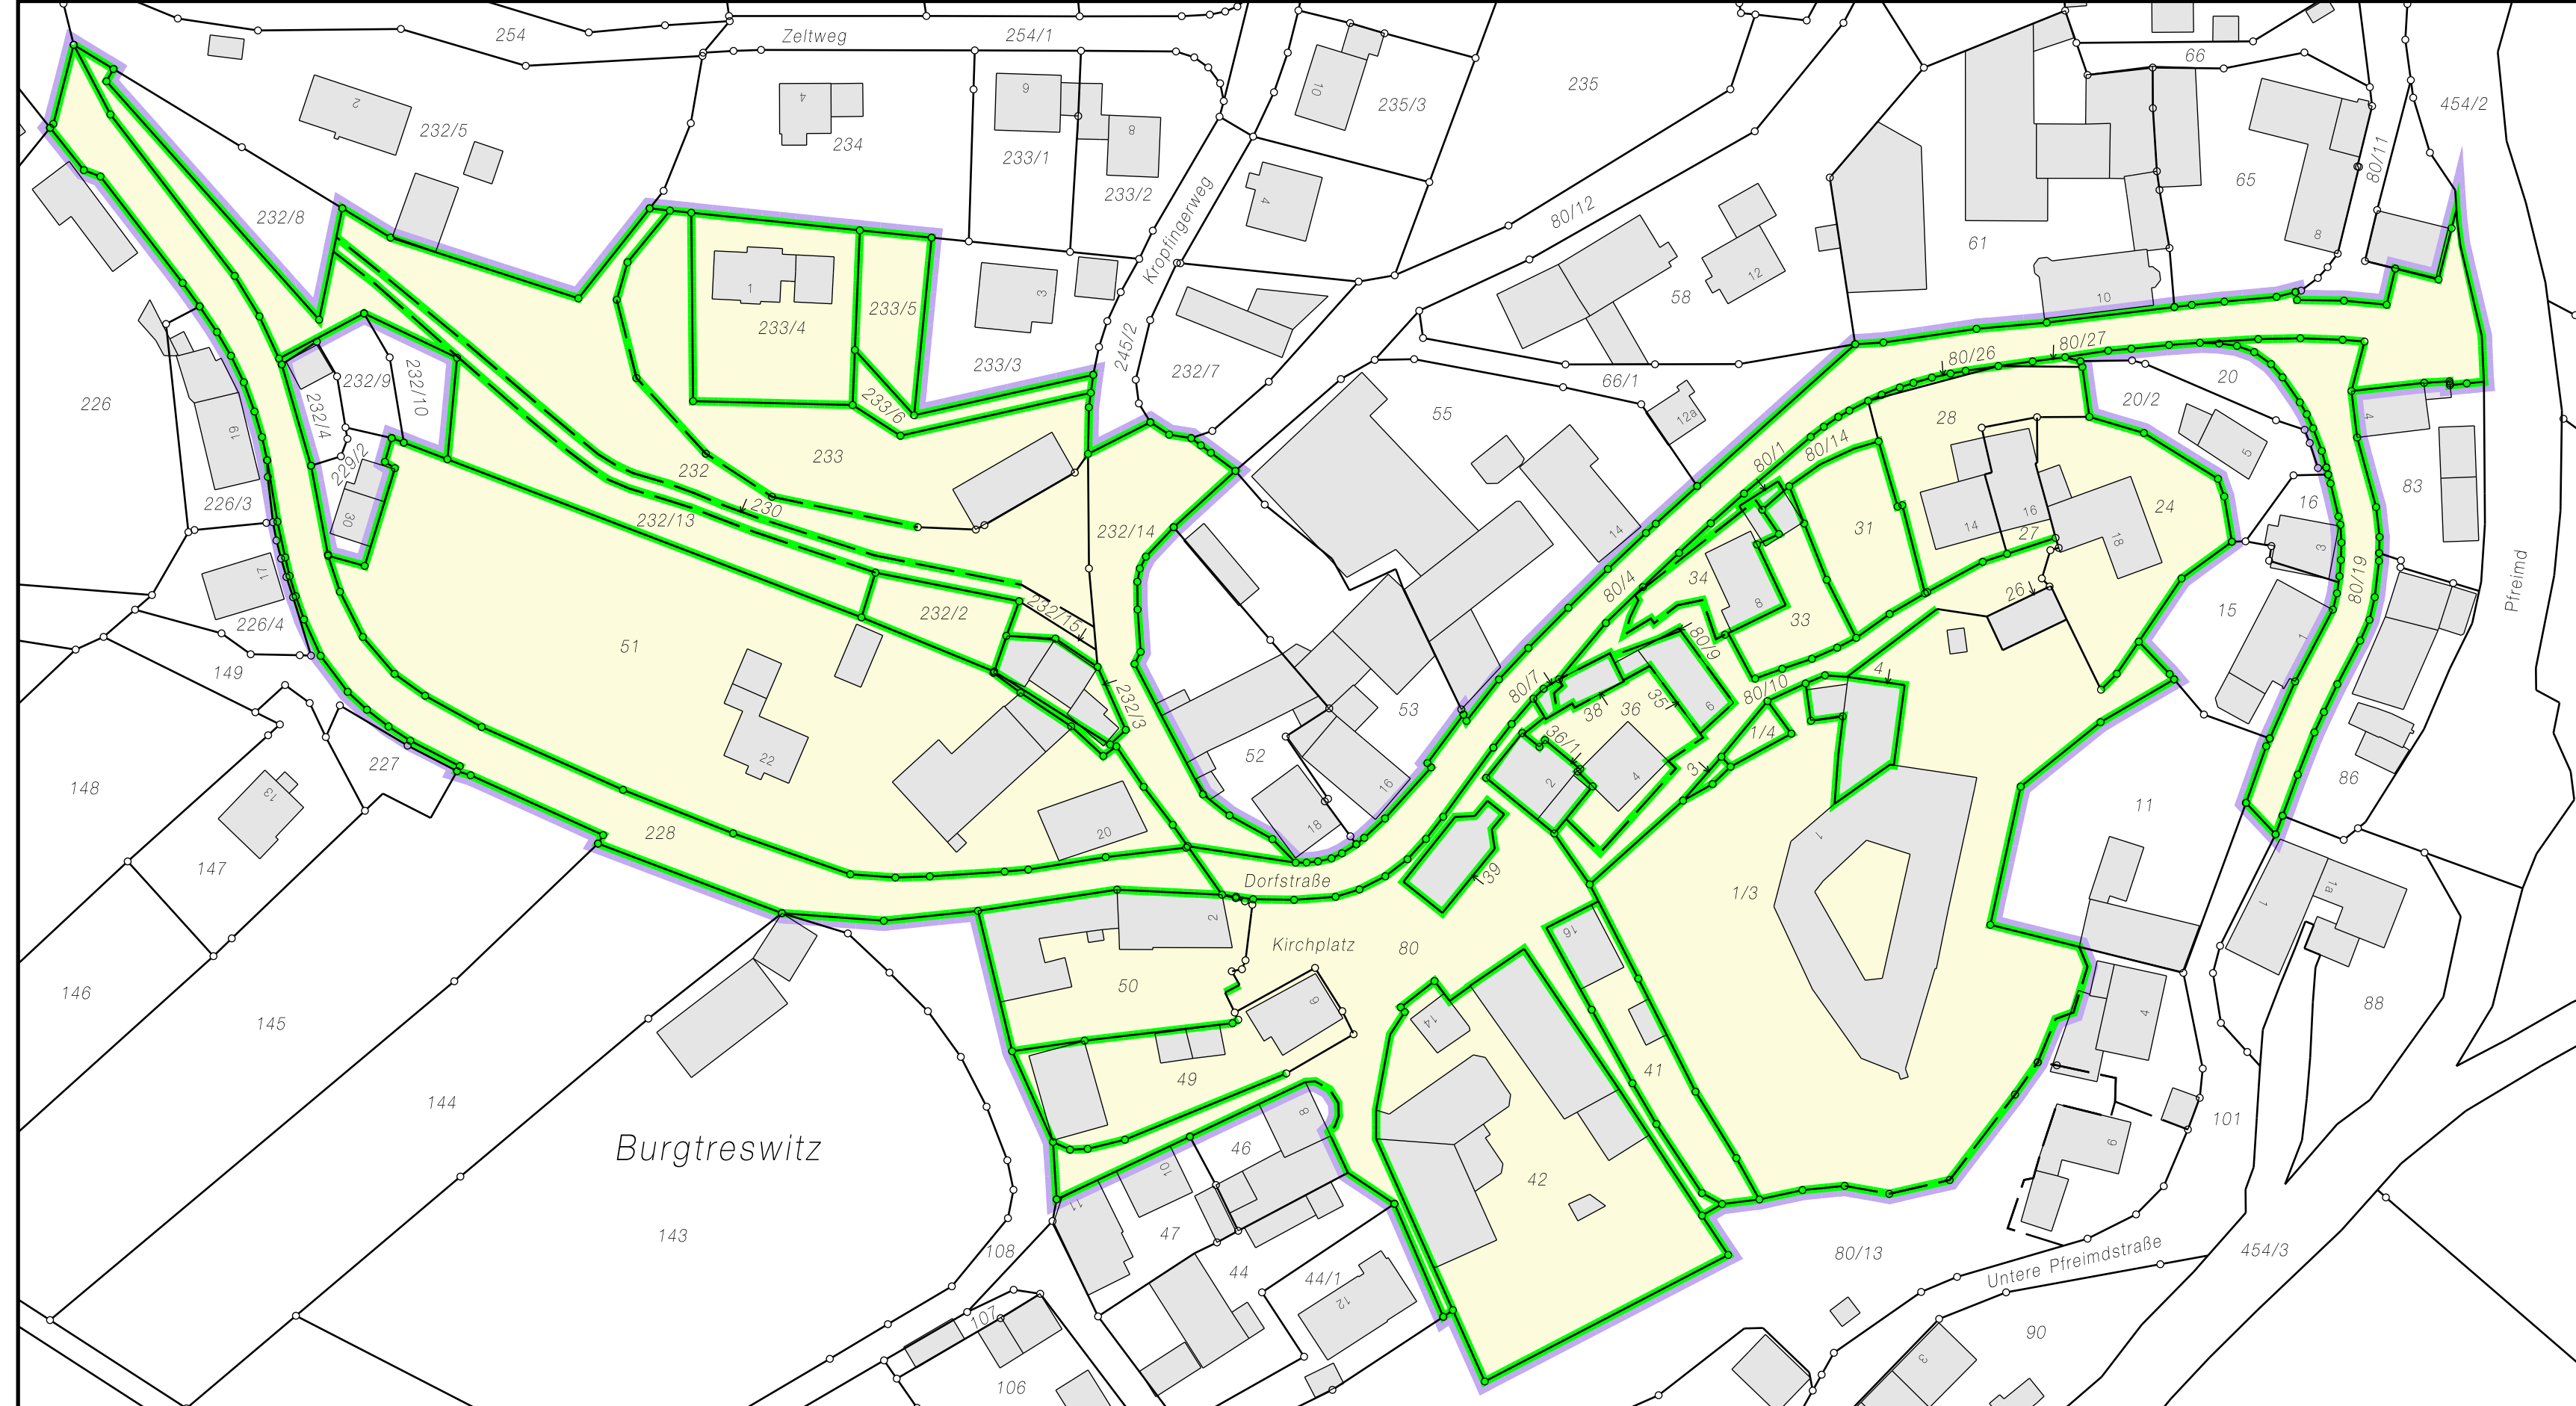

Zeichenerklärung

-  Gemarkungsgrenze
-  Verfahrensgrenze
-  unveränderte Grenze
-  Flurstücksgrenze (num.)
-  Flurstücksgrenze (graph.)
-  Zugehörigkeitshaken
-  Verfahrensgebiet

Bestandskarte (Ortsbeilage Burgtreswitz)



Verfahren
Moosbach II
VKZLE 691061
Markt Moosbach
Landkreis Neustadt a.d.Waldnaab

**Amt für Ländliche Entwicklung
Oberpfalz**

Geprüft: **Benedikt Hacker**

Digital signiert von Benedikt Hacker
DN: cn=Benedikt Hacker, c=DE, o=B2,
ou=B, email=benedikt.hacker@ale-
opf.bayern.de
Grund: Ich bestätige die Genauigkeit und
Richtigkeit des Dokuments
Datum: 2024.05.21 09:58:43 +02'00'

Ausgefertigt: **Pierre Hamisch**

Digital signiert von Pierre Hamisch
DN: cn=Pierre Hamisch, c=DE,
ou=B 1, email=pierre.hamisch@ale-
opf.bayern.de
Datum: 2024.05.21 09:27:03
+02'00'

Tirschenreuth, den

Maßstab 1 : 1000 Ausdruck: 26.04.2024 - 14:39

