


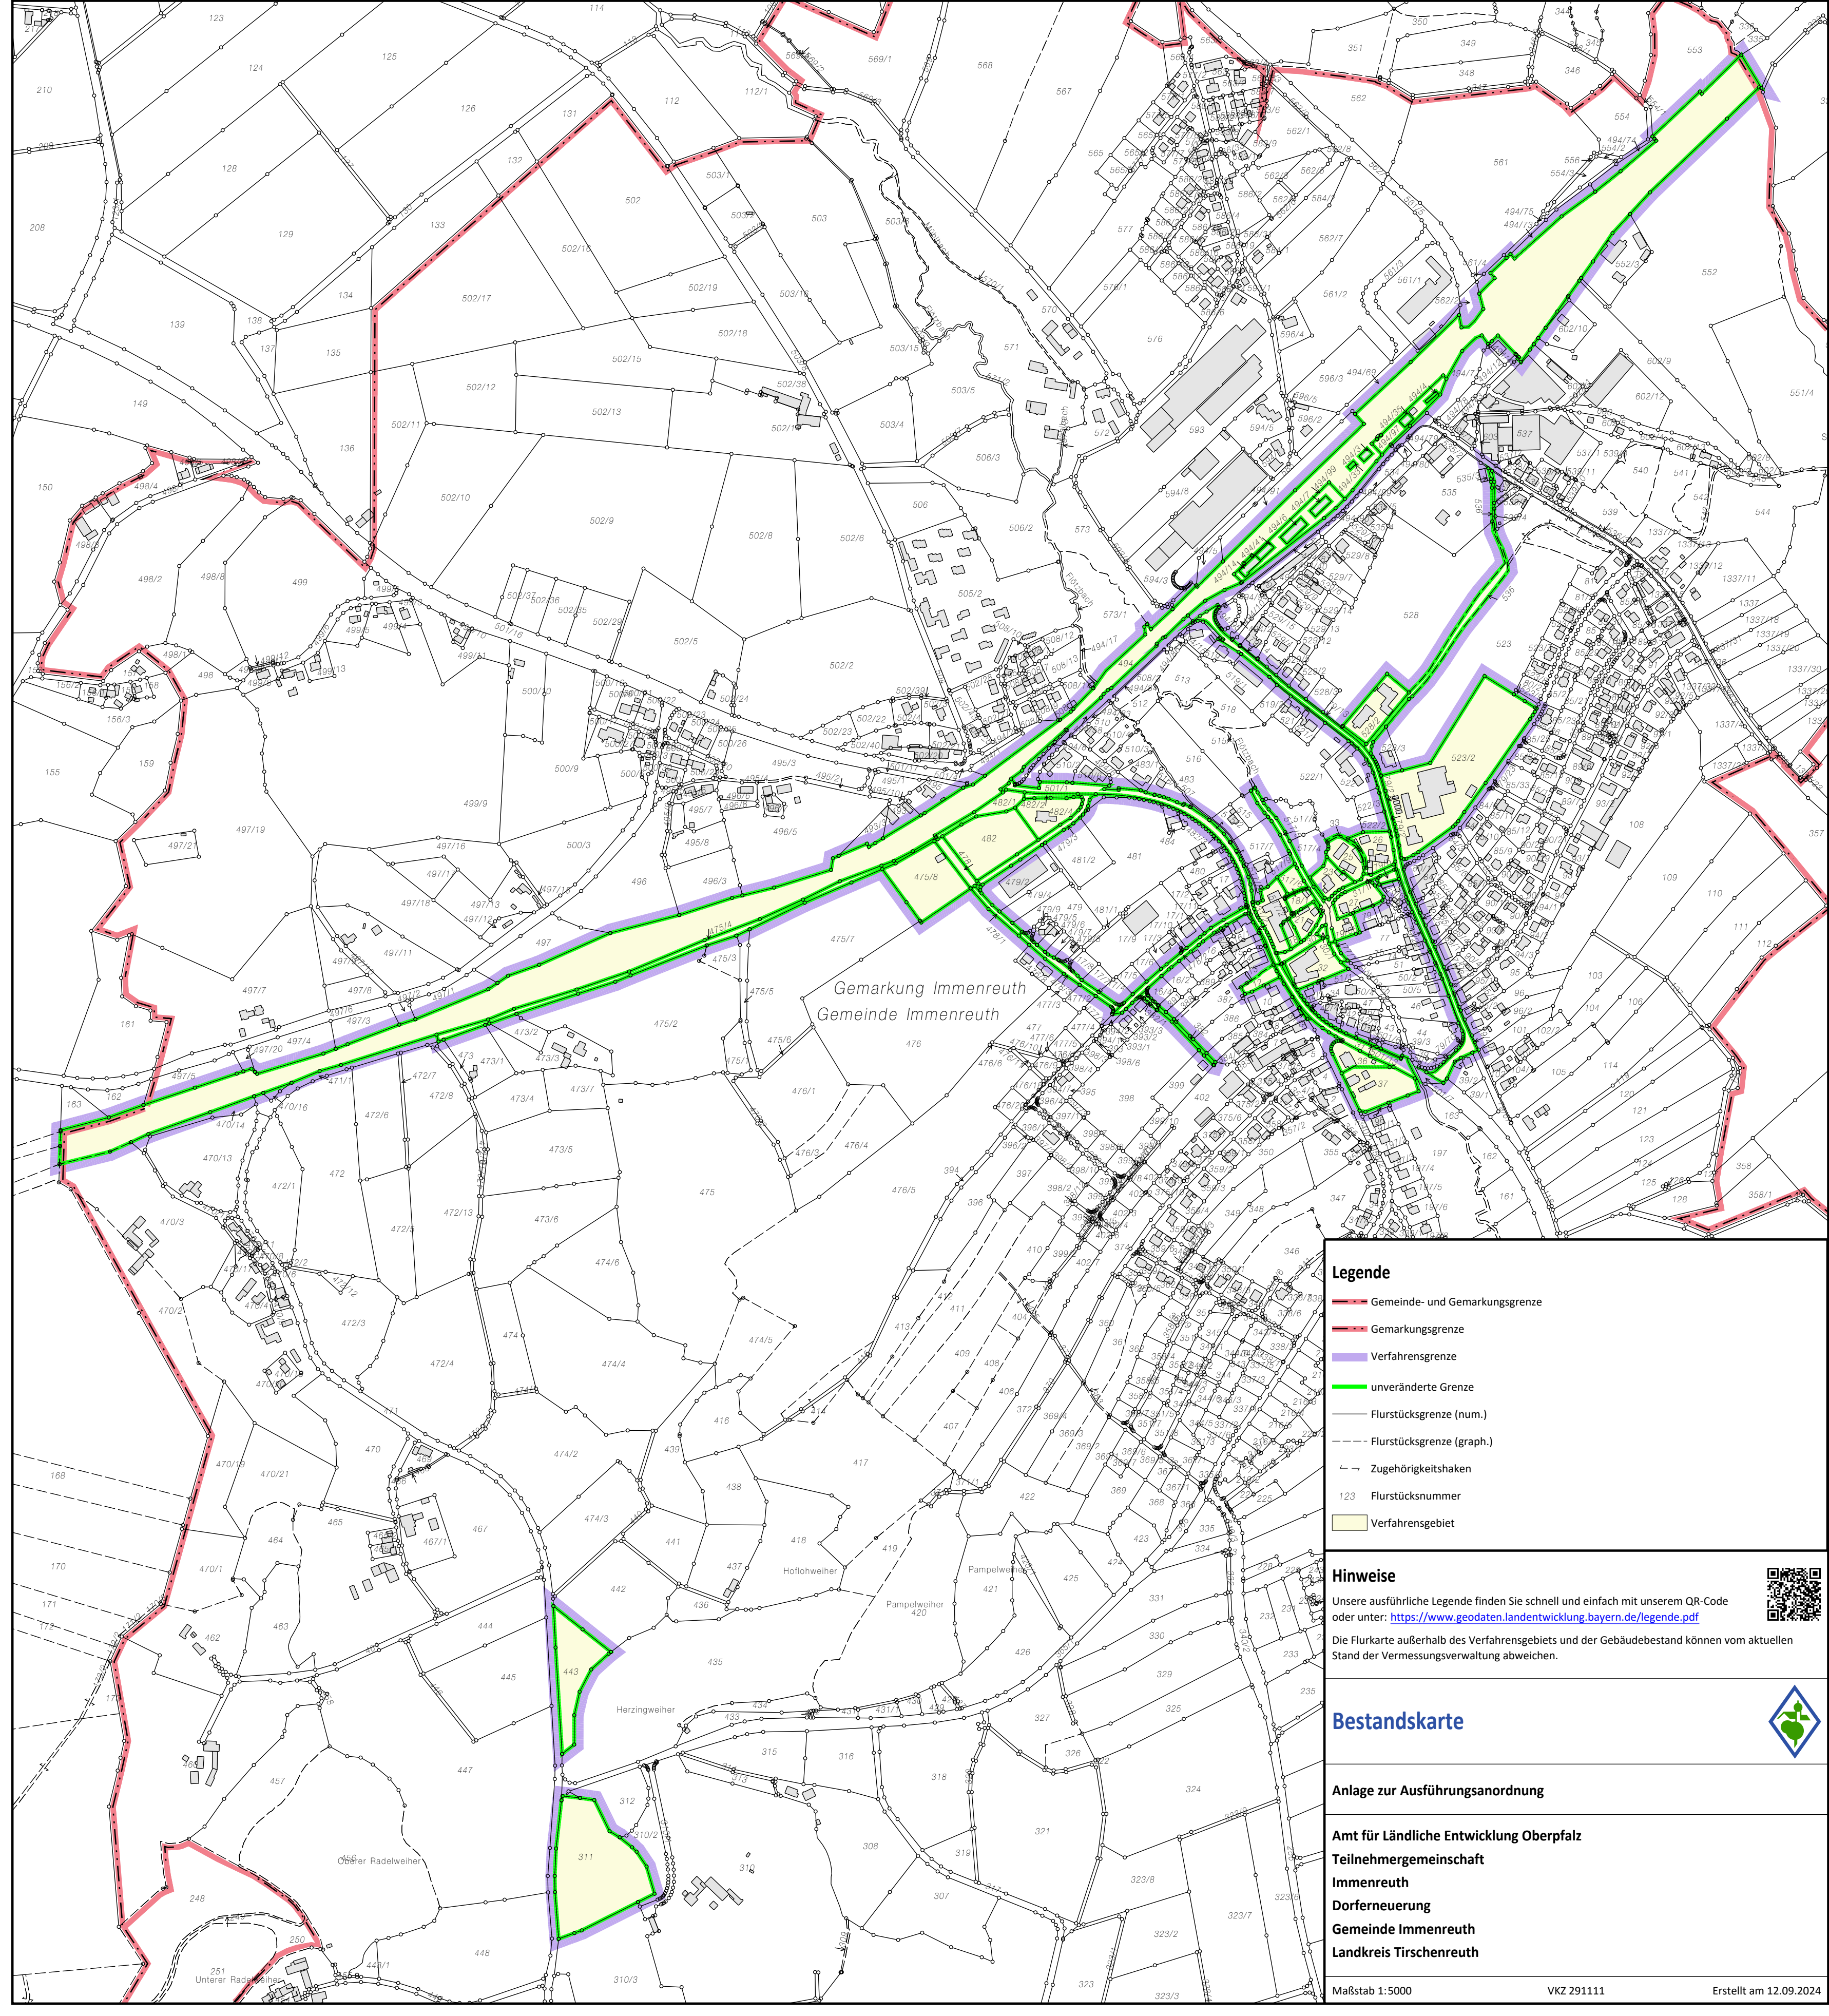

Gemarkung Immenreuth
Gemeinde Immenreuth

Legende

Gemeinde- und Gemarkungsgrenze

Gemarkungsgrenze

Verfahrensgrenze

unveränderte Grenze

Flurstücksgrenze (num.)

Flurstücksgrenze (graph.)

Zugehörigkeitshaken

Flurstücksnummer

Verfahrensgebiet

Hinweise

Unsere ausführliche Legende finden Sie schnell und einfach mit unserem QR-Code oder unter: <https://www.geodaten.landentwicklung.bayern.de/legende.pdf>

Die Flurkarte außerhalb des Verfahrensgebiets und der Gebäudebestand können vom aktuellen Stand der Vermessungsverwaltung abweichen.

Bestandskarte

Anlage zur Ausführungsanordnung

Amt für Ländliche Entwicklung Oberpfalz

Teilnehmergemeinschaft

Immenreuth

Dorferneuerung

Gemeinde Immenreuth

Landkreis Tirschenreuth

Maßstab 1:5000

VKZ 291111

Erstellt am 12.09.2024